


PVC-Profilie  
Ausführung: weiß  
Folierung: einseitig  
Folierung beidseitig  
Folie auf Anfrage

Lieferfähigkeit  
von Sonderfolie  
nach Rücksprache

Aluminium-Profilie  
Alu roh  
E6/CEV1 = Silber eloxiert  
E6/CE34 = Braun eloxiert  
weiß/schwarz = pulverbeschichtet

# Profil-System Soffline 70 ad / PERFECTLINE

## Blendrahmen

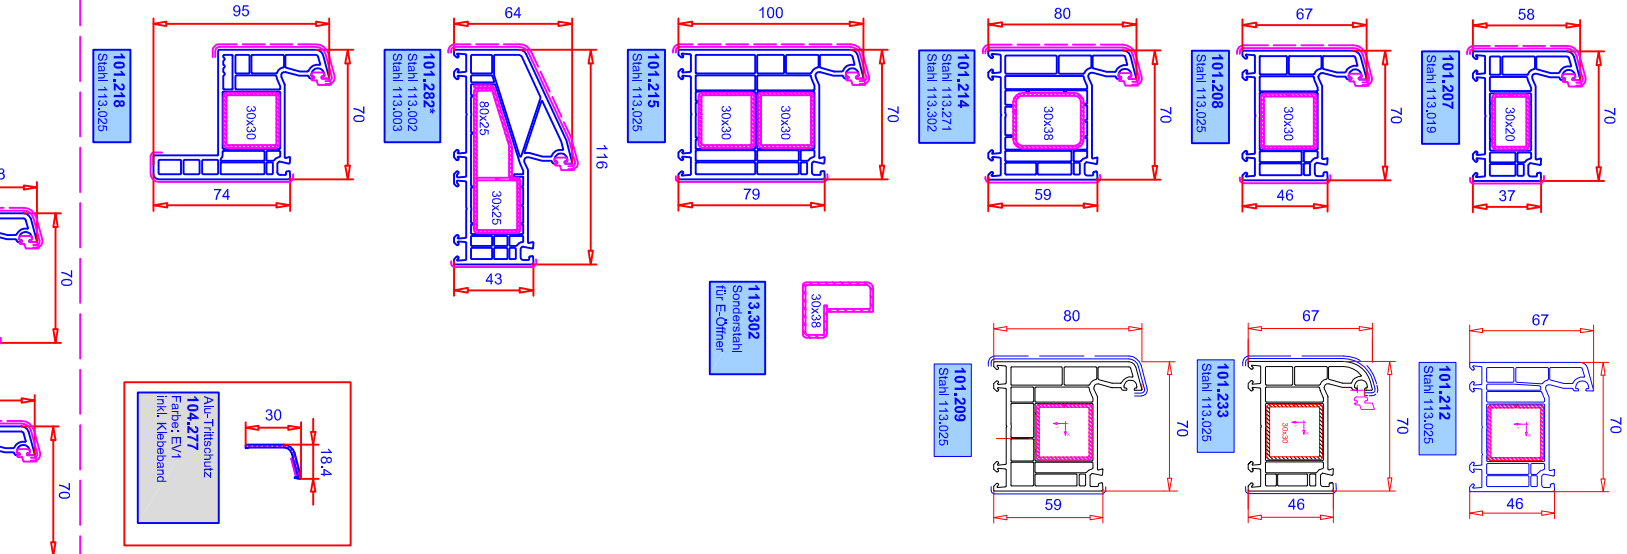





## Stulpprofile

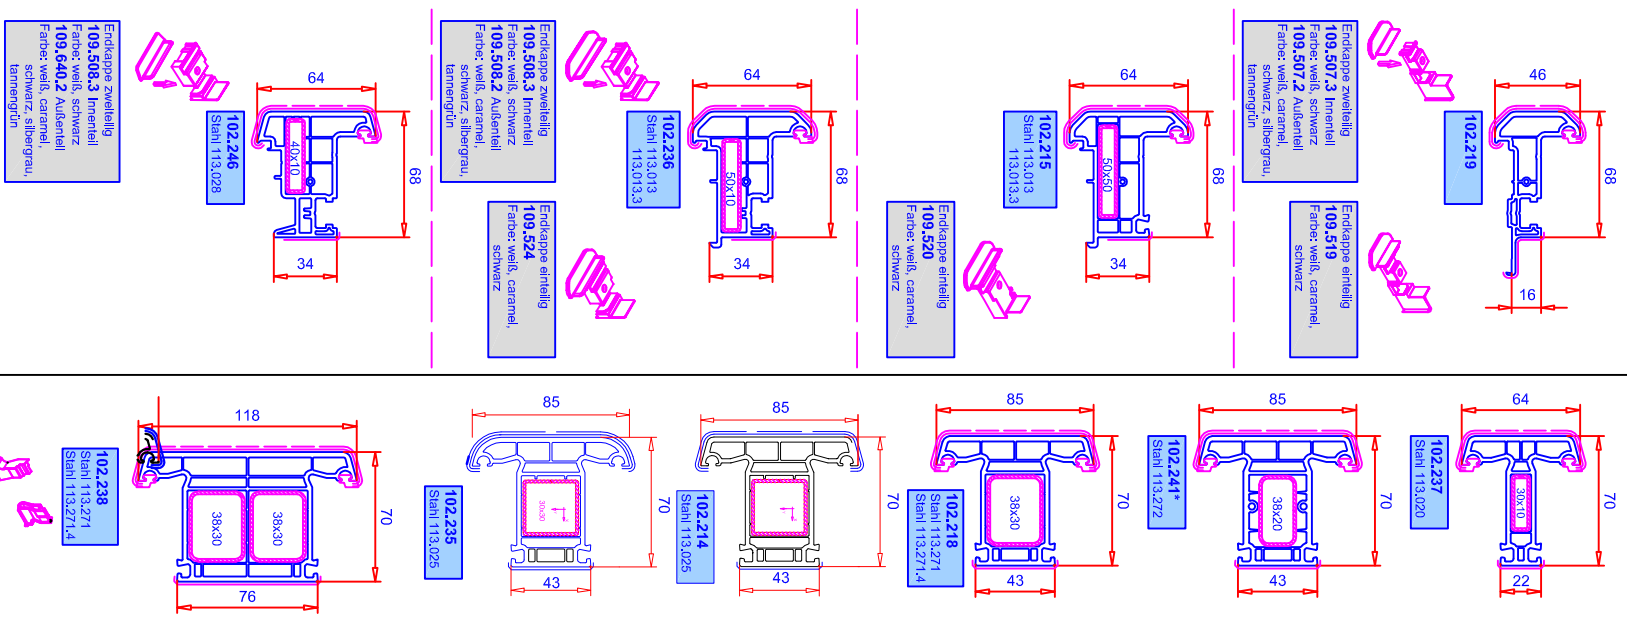




## T-Profil


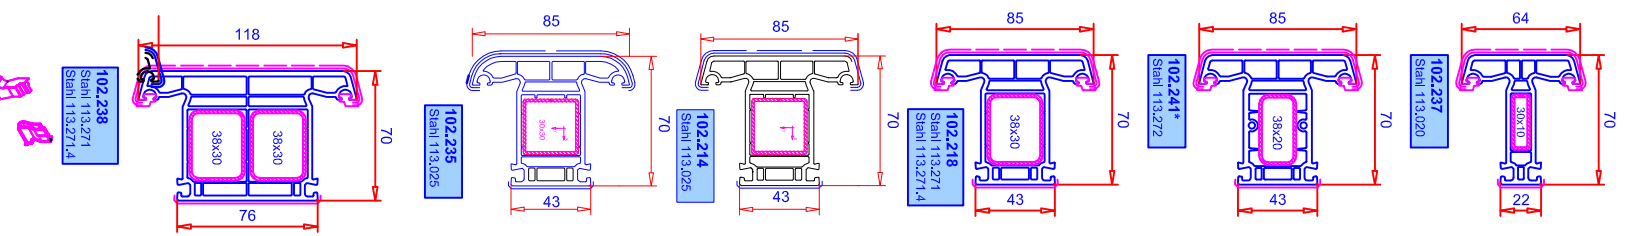





## Flügel & Aufbauprofile

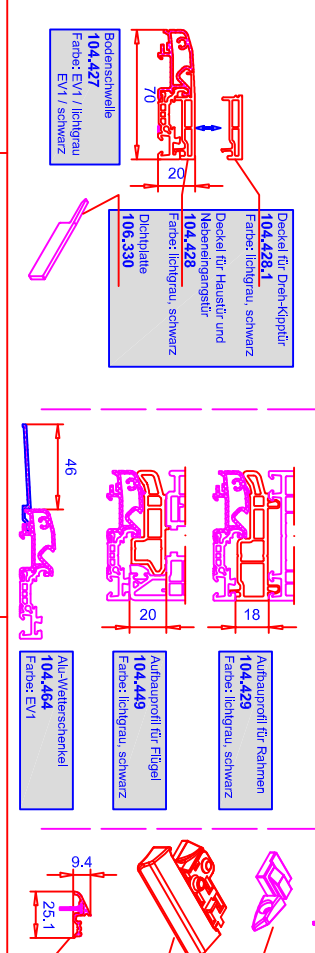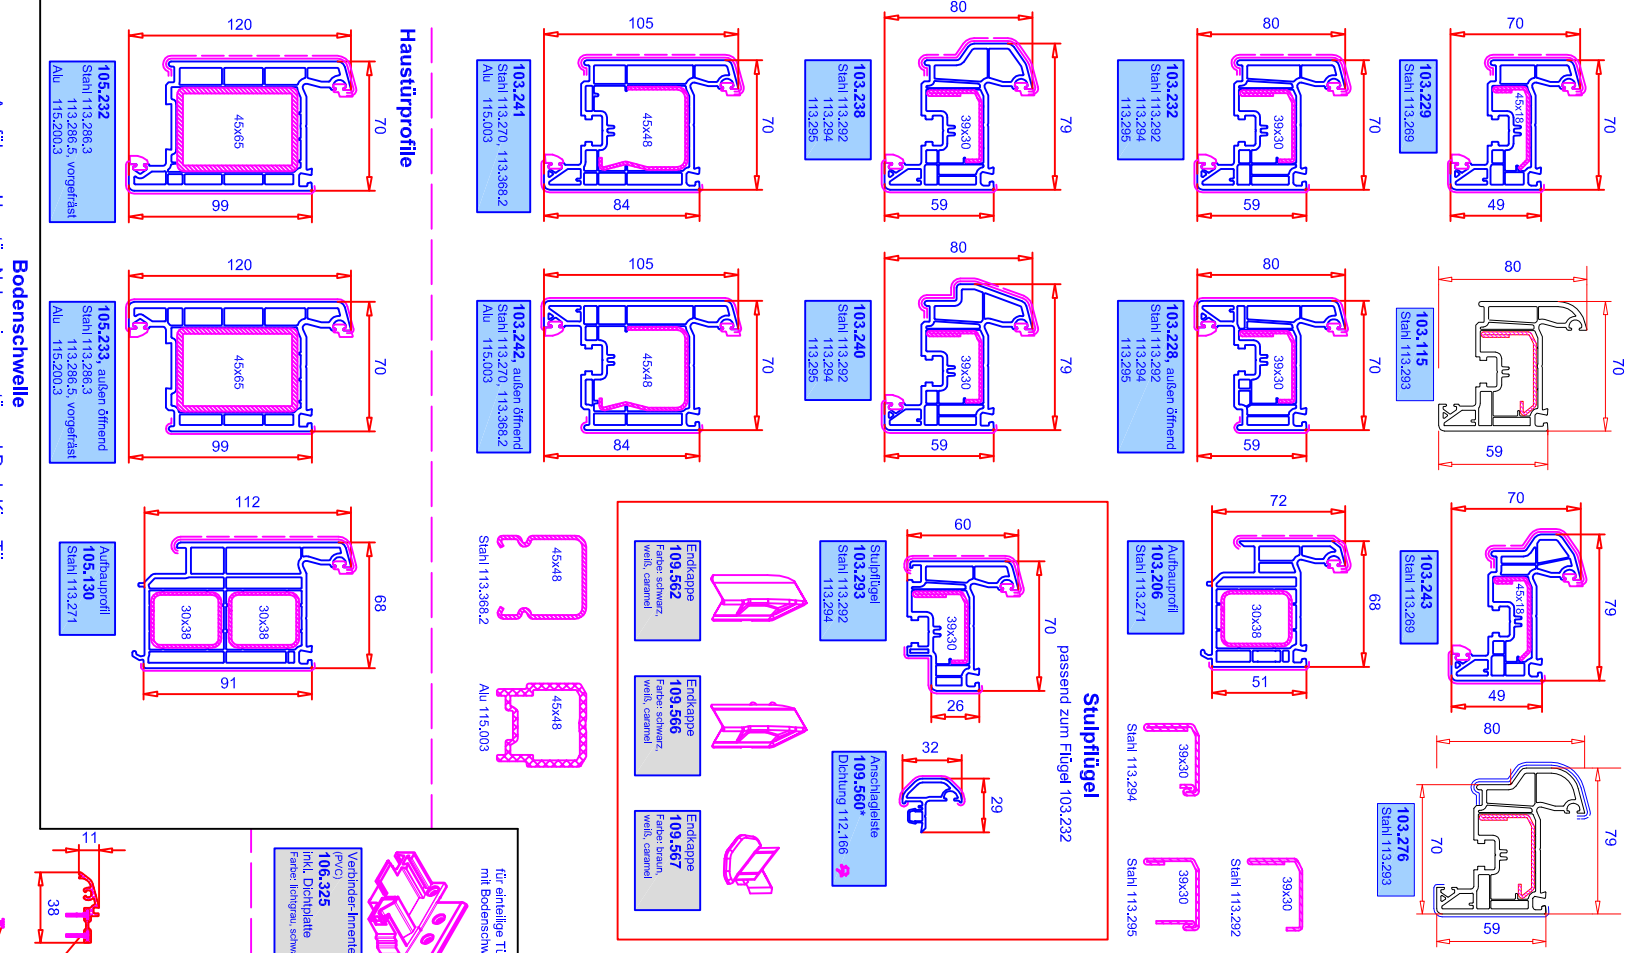

## Flügel und Sprosse für 50 mm Verglasung

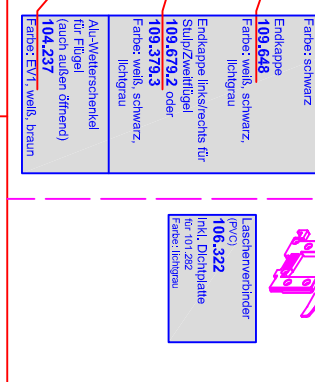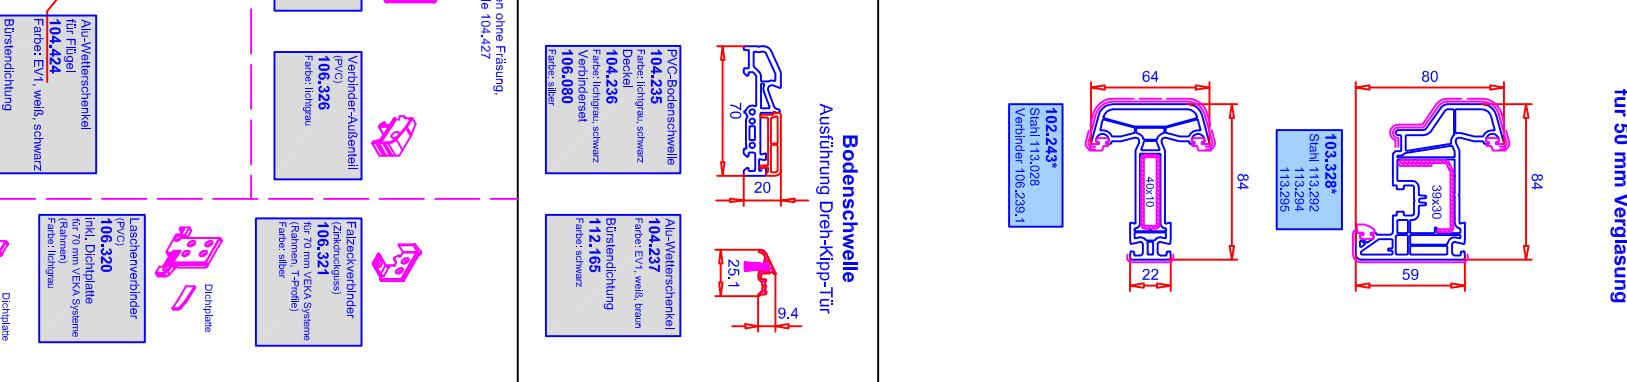

## Glasleisten

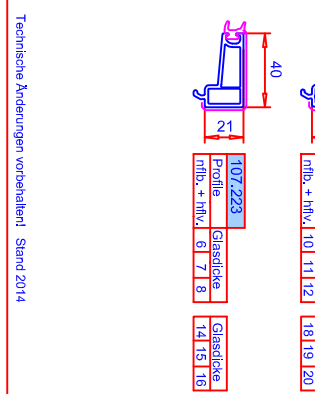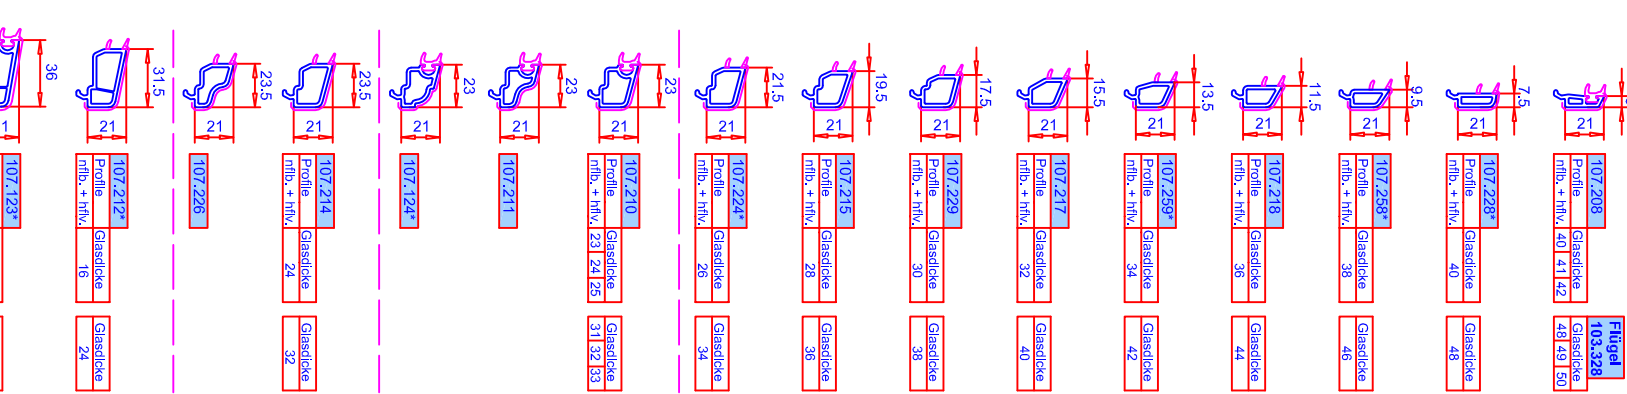

Technische Änderungen vorbehalten. Stand 2014